

- ### LEGENDA
- ZU - ZONA URBANA
 - ZPL - ZONA PROTEGIDA POR LEGISLAÇÃO ESPECÍFICA
 - ZEPI - UNIDADE DE CONSERVAÇÃO DE PROTEÇÃO INTEGRAL
 - ZDD - ZONA DE DESENVOLVIMENTO DIFERENCIADO
 - ÁREA DE ENTORNO DE BEM TOMBADO - 500m
 - RESTINGA
 - ÁREA DE OCUPAÇÃO INDÍGENA
 - ZONA DE PROTEÇÃO AO MANANCIAL
 - ZPM - ZONA PARQUE MUNICIPAL

- ### BASE CARTOGRÁFICA
- RIOS
 - INTERSECÇÃO
 - ALAGADOS E MANGUES
 - LIMITE MUNICIPAL
 - LIMITE URBANO
 - VIA REGIONAL
 - VIA MARGINAL
 - VIAS COLETORAS
 - DIRETRIZ DE VIAS COLETORAS
 - RODOVIA ESTADUAL PR-407
 - RODOVIA ESTADUAL PR-412
 - DIRETRIZ DE RODOVIA
 - DIRETRIZ DE VIA ARTERIAL
 - CANAL EXISTENTE
 - DIRETRIZ DE CANAL

LEGISLAÇÃO

LEI DO PLANO DIRETOR


ANEXO I - MAPA 03 - MACROZONEAMENTO URBANO

PREFEITURA MUNICIPAL DE PONTAL DO PARANÁ

PLANO DIRETOR DE DESENVOLVIMENTO INTEGRADO DE PONTAL DO PARANÁ

BASE CARTOGRÁFICA
FONTE: ITCG

ESCALA:
1:50000

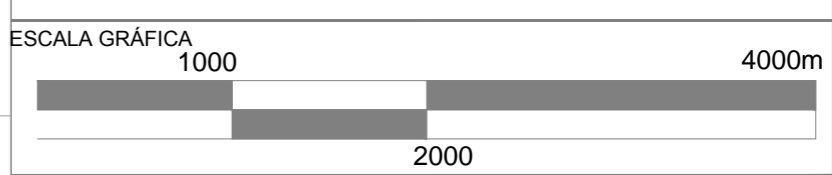

Resp. Téc: MÔNICA JANKE DE CASTRO - CAU A27.114-4 Data: junho/2014

